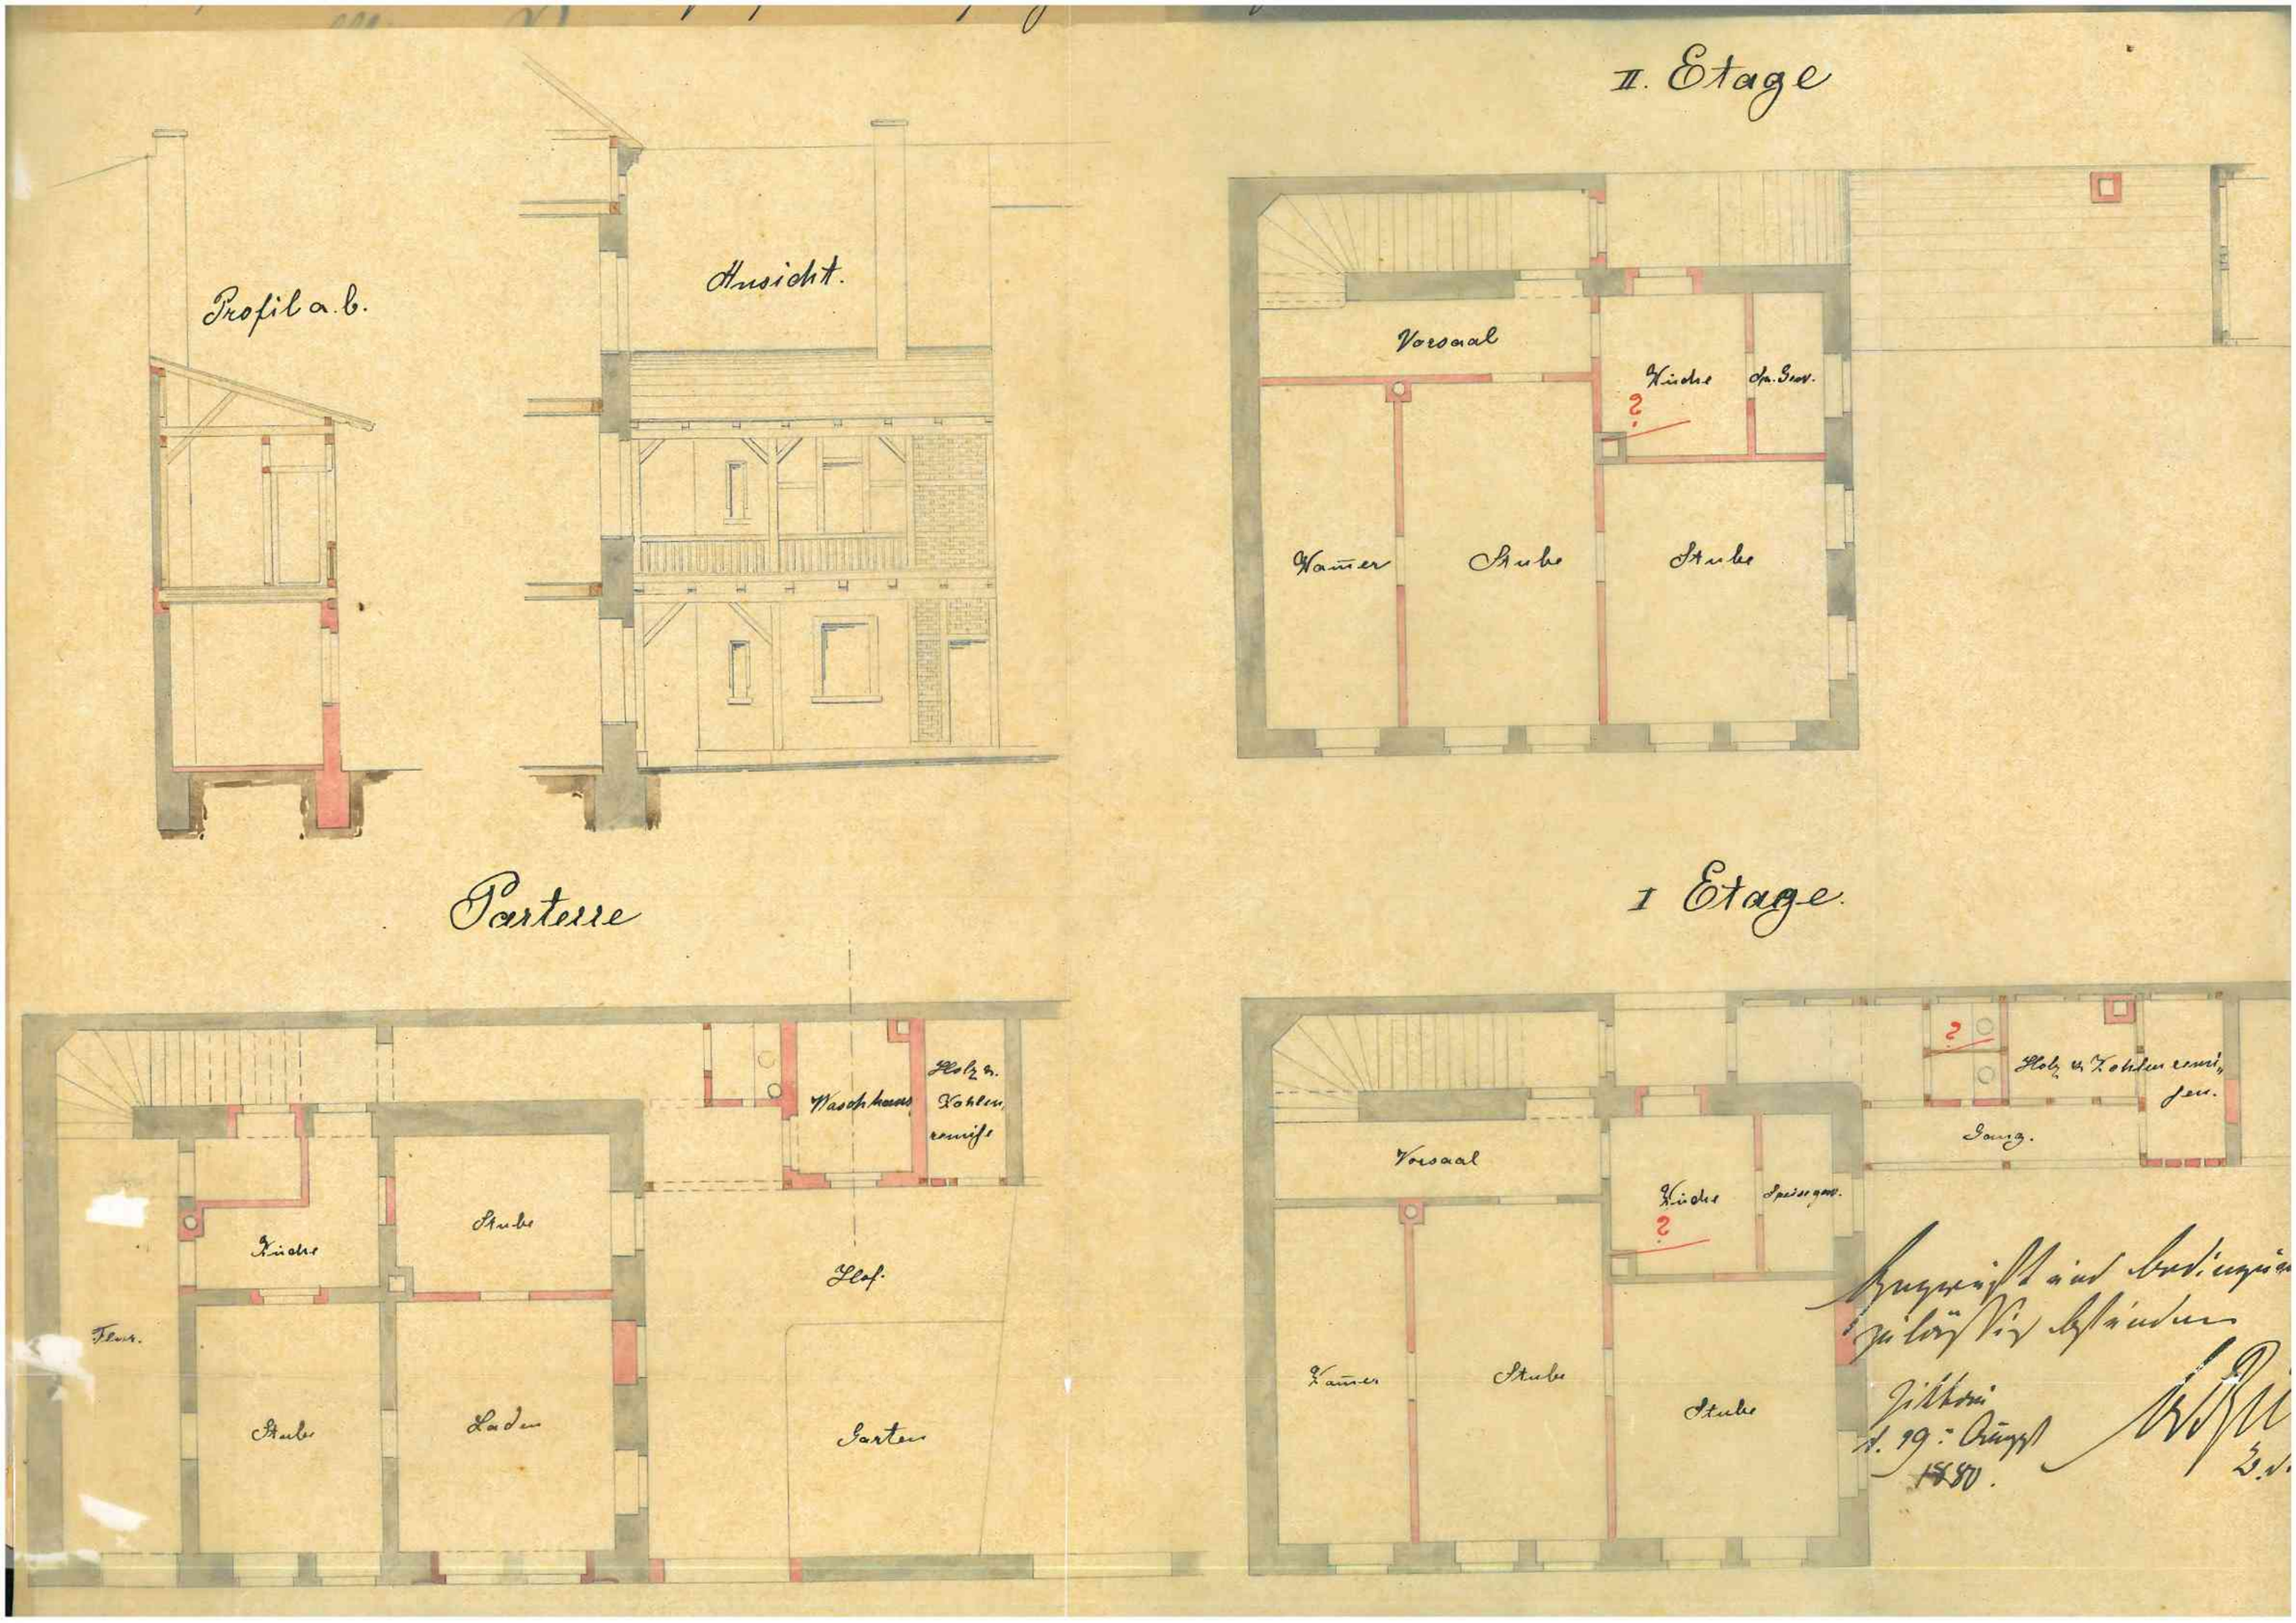
Profil a.b.
Ansicht.
II. Etage
Vorsaal
Küche
Sp. Gew.
?
Wam̄er
Stube
Stube
Parterre
Waschhaus
Holz u. Kohlenremise
Küche
Stube
Hof
Flur.
Stube
Laden
Garten
I Etage
?
Holz u. Kohlenremisen.
Gang.
Vorsaal
Küche
Speisegew.
?
Kam̄er
Stube
Stube
Zittau
d. 19. August
1880.