
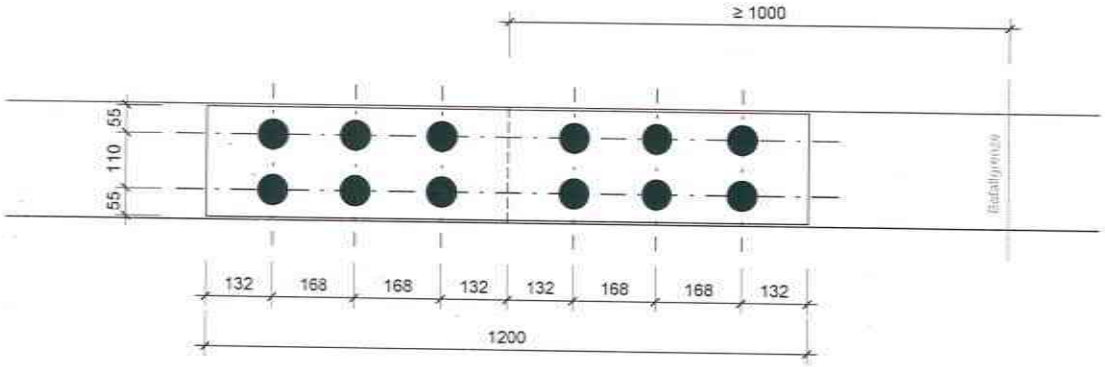


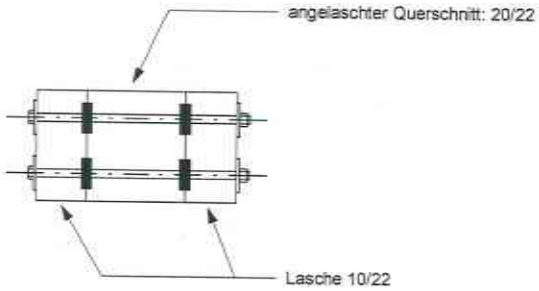

Verbindungsmittel je Stoß:

12x Bolzen M16 x 440, 8.8 - DIN EN ISO 4014, verzinkt
12x Mutter M16, 8 - DIN EN ISO 4032, verzinkt
24x Scheibe 56/5, 100 - DIN EN ISO 7094, verzinkt
24x Dübel Typ A1, Ø 65


Einstufung der zu verwendenden Holzgüte


Dauerhaftigkeitsklasse: 3
Gebrauchsklasse: 2
Festigkeitsklasse: C24
Sortierklasse: S10
Empfehlung: Douglasie

Projekt	Amalienstraße 2 in Zittau
Bauherr	Dipl.-Ing. Architekt Benjamin Pfefferkorn
Plan	Laschenstoß - Typ 1
Datum	03.04.2018
Gezeichnet	Rudolph
Geprüft	
Projektnummer	18011
Plannummer	S6
Maßstab	1 : 10

Planverfasser:
RR Consulting
Ingenieure am Bau
Markt 11
02763 Zittau
03583/5407271
03583/5407272
info@rrconsulting.de

RR CONSULTING

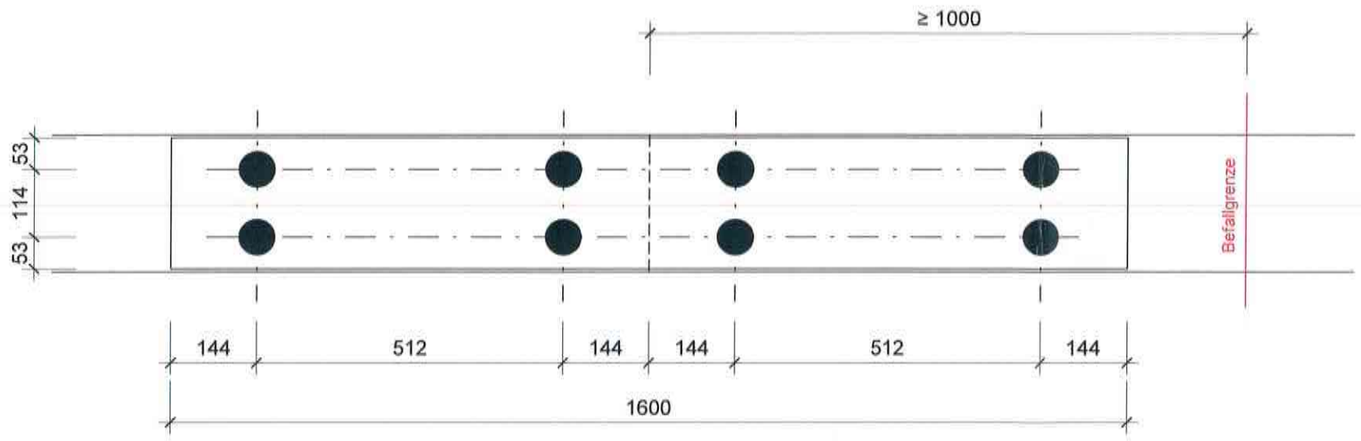

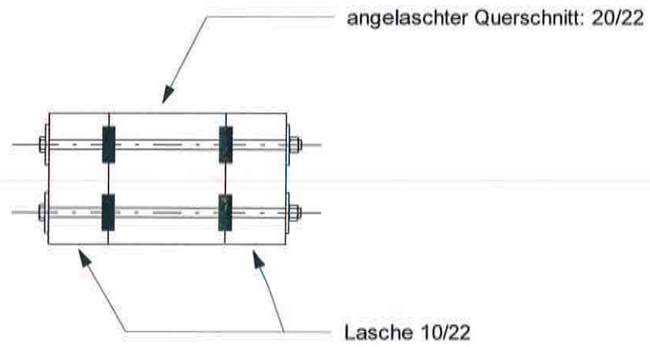

Verbindungsmittel je Stoß:

12x Bolzen M12 x 440, 4.6 - DIN 7990, verzinkt
12x Mutter M12, 8 - DIN EN ISO 4032, verzinkt
24x Scheibe 44/4, 100 - DIN EN ISO 7094, verzinkt
24x Dübel Typ C10, Ø 50

Einstufung der zu verwendenden Holzgüte

Dauerhaftigkeitsklasse: 3
Gebrauchsklasse: 2
Festigkeitsklasse: C24
Sortierklasse: S10
Empfehlung: Douglasie


1 Balkenstoß

1 : 10

Projekt	Amalienstraße 2 in Zittau
Bauherr	Dipl.-Ing. Architekt Benjamin Pfefferkorn
Plan	Laschenstoß
Datum	02.07.2018
Gezeichnet	Rudolph
Geprüft	
Projektnummer	18011
Plannummer	S8
Massstab	1 : 10

Planverfasser
RR Consulting
Ingenieure am Bau
Markt 11
02763 Zittau
03583/5407271
03583/5407272
info@rrconsulting.de

RR CONSULTING

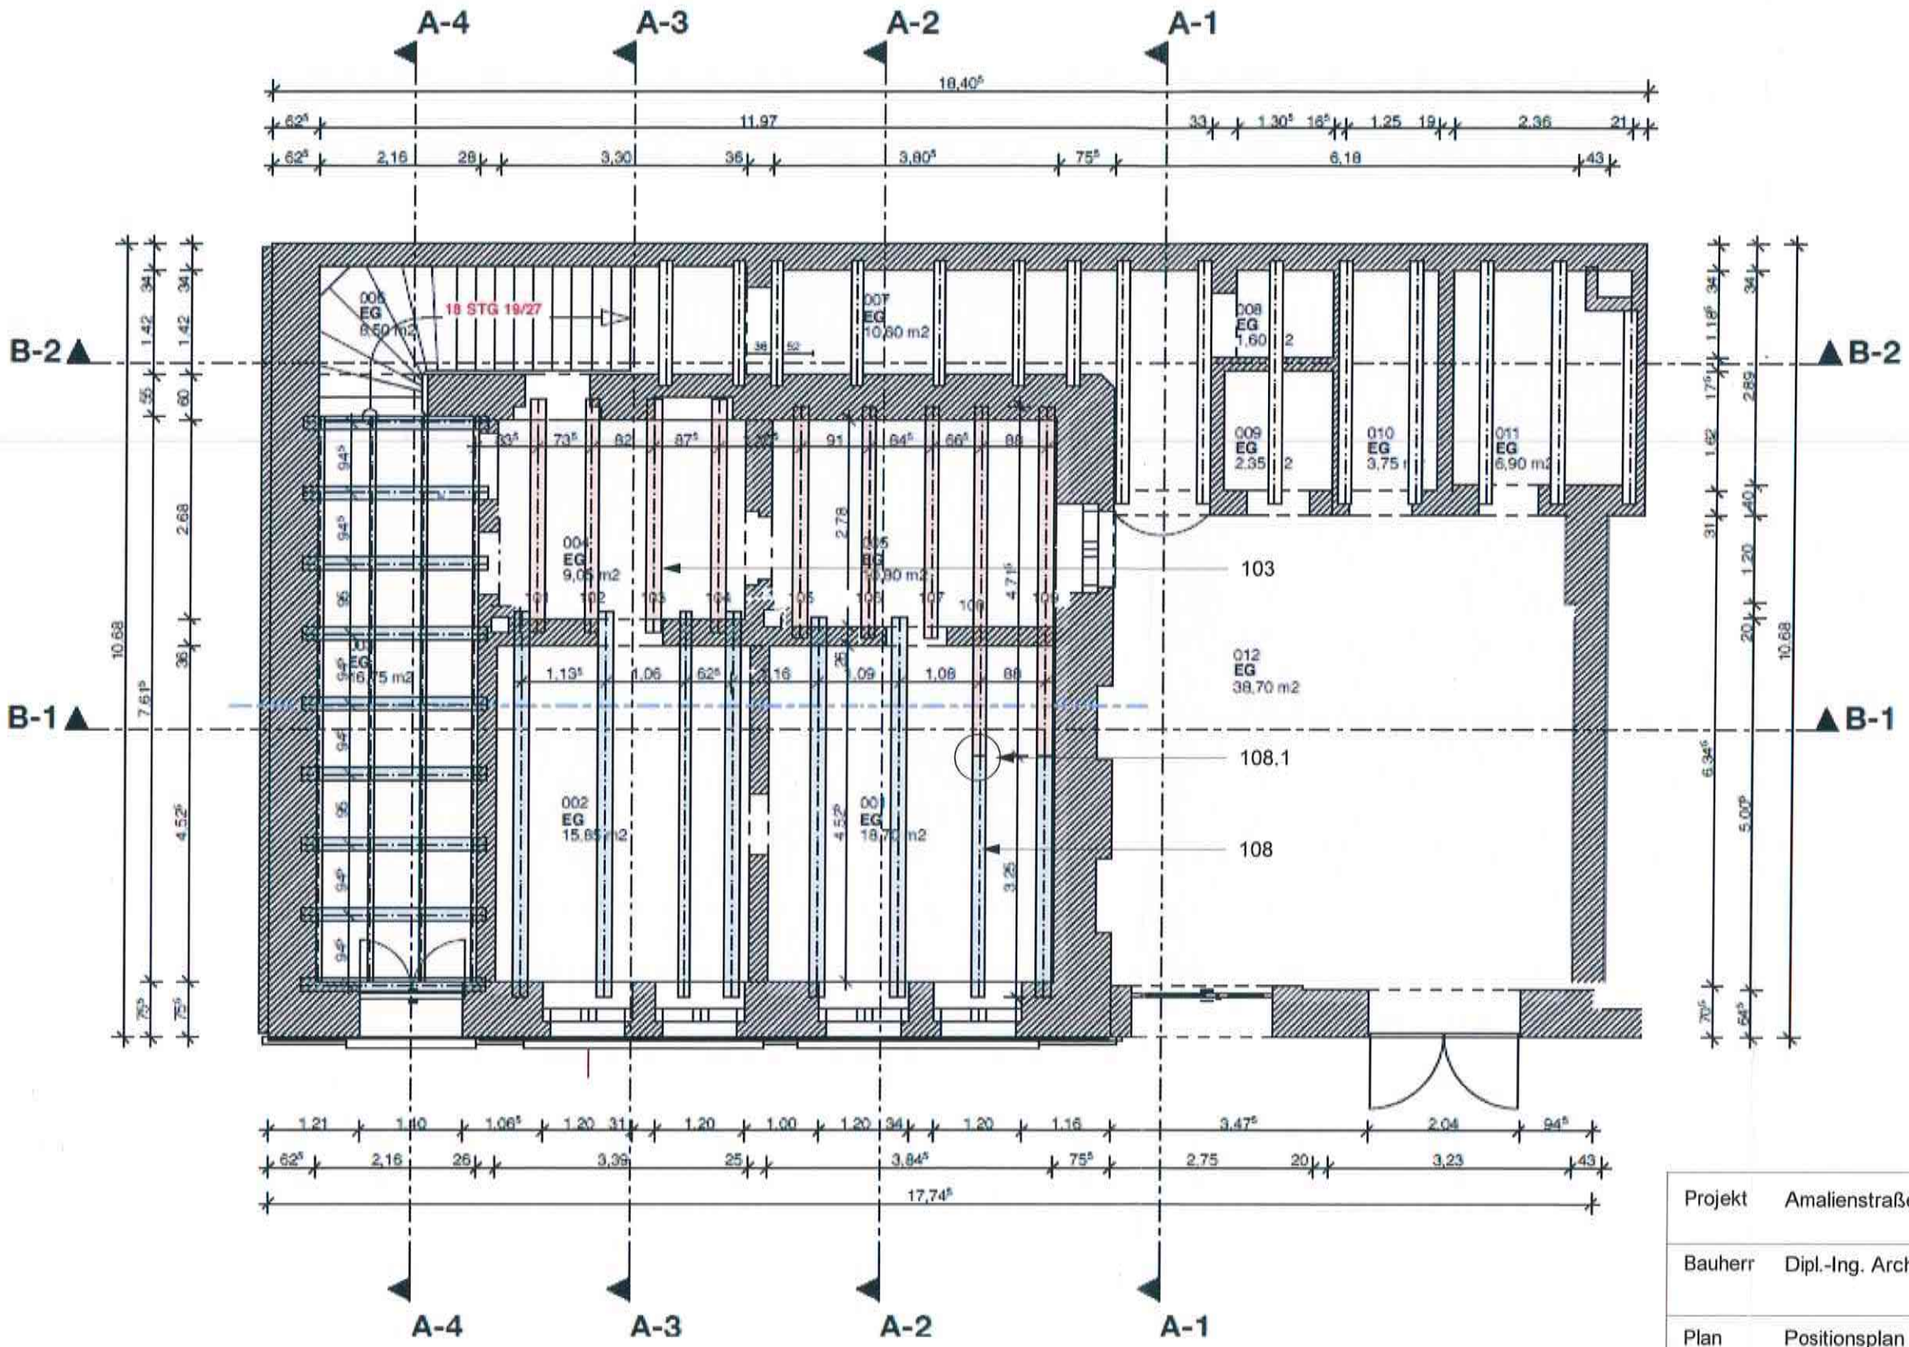

Projekt	Amalienstraße 2 in Zittau
Bauherr	Dipl.-Ing. Architekt Benjamin Pfefferkorn
Plan	Positionsplan
Datum	02.07.2018
Gezeichnet	Rudolph
Geprüft	


Planverfasser
RR Consulting
Ingenieure am Bau
Markt 11
02763 Zittau
03583/5407271
03583/5407272
info@rrconsulting.de

RR CONSULTING

Massstab

Projektnummer
18011

Plannummer
S9

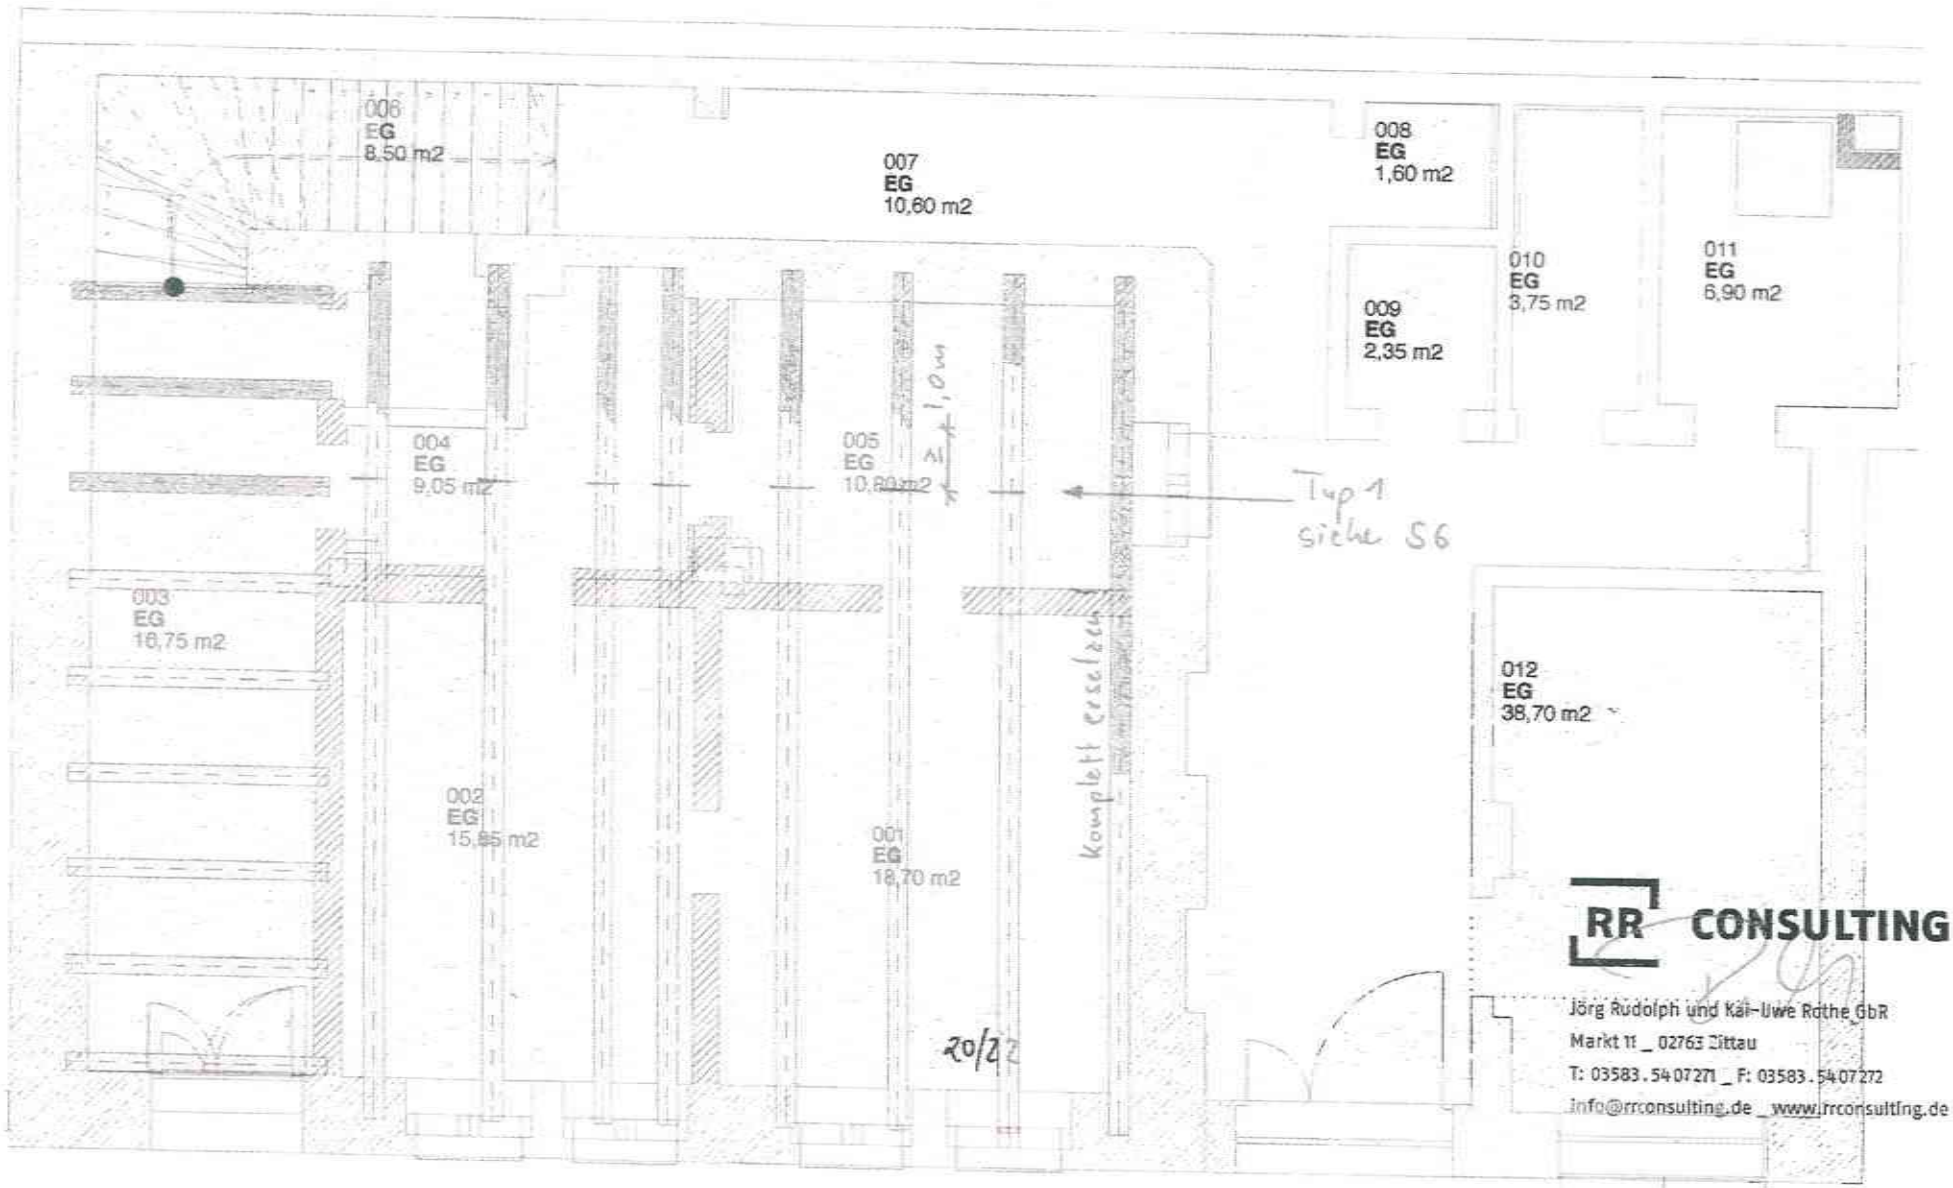


RR CONSULTING
Jörg Rudolph und Kai-Uwe Rothe GbR
Markt 11 _ 02763 Zittau
T: 03583.540721 _ F: 03583.540722
info@rrconsulting.de _ www.rrconsulting.de


Sanierung Deckenbalken · Bestandsaufnahme · EG · 31.03.17

Amalienstr.2 · 02763 Zittau
dipl.ing.architekt benjamin pfefferkorn · großgörschenstr.15 · 10829 berlin · tel 01511 7871959 · berlin@pfefferkorn.it

a2

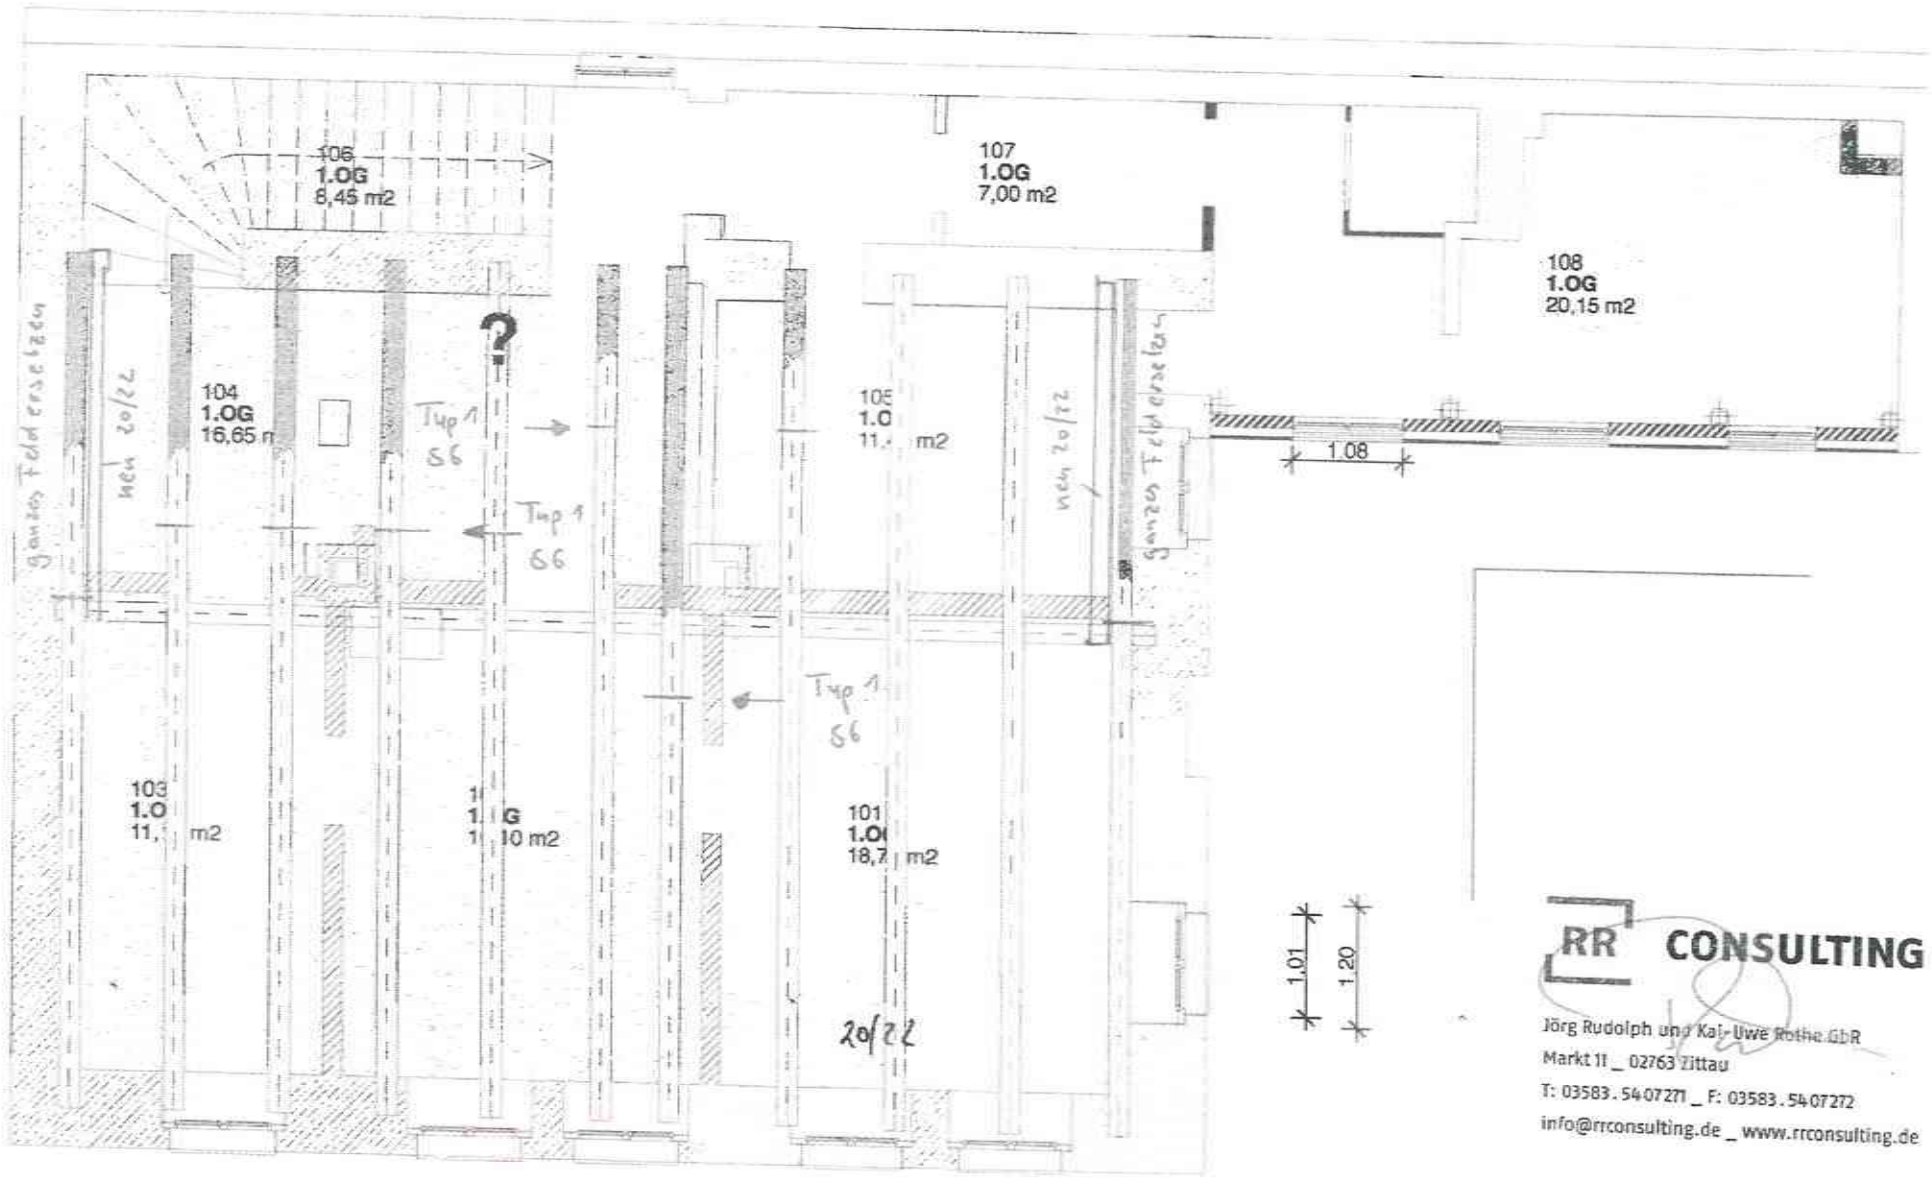

RR CONSULTING
Jörg Rudolph und Kai-Uwe Rothe GbR
Markt 11 _ 02763 Zittau
T: 03583.540727I _ F: 03583.540727Z
info@rrconsulting.de _ www.rrconsulting.de

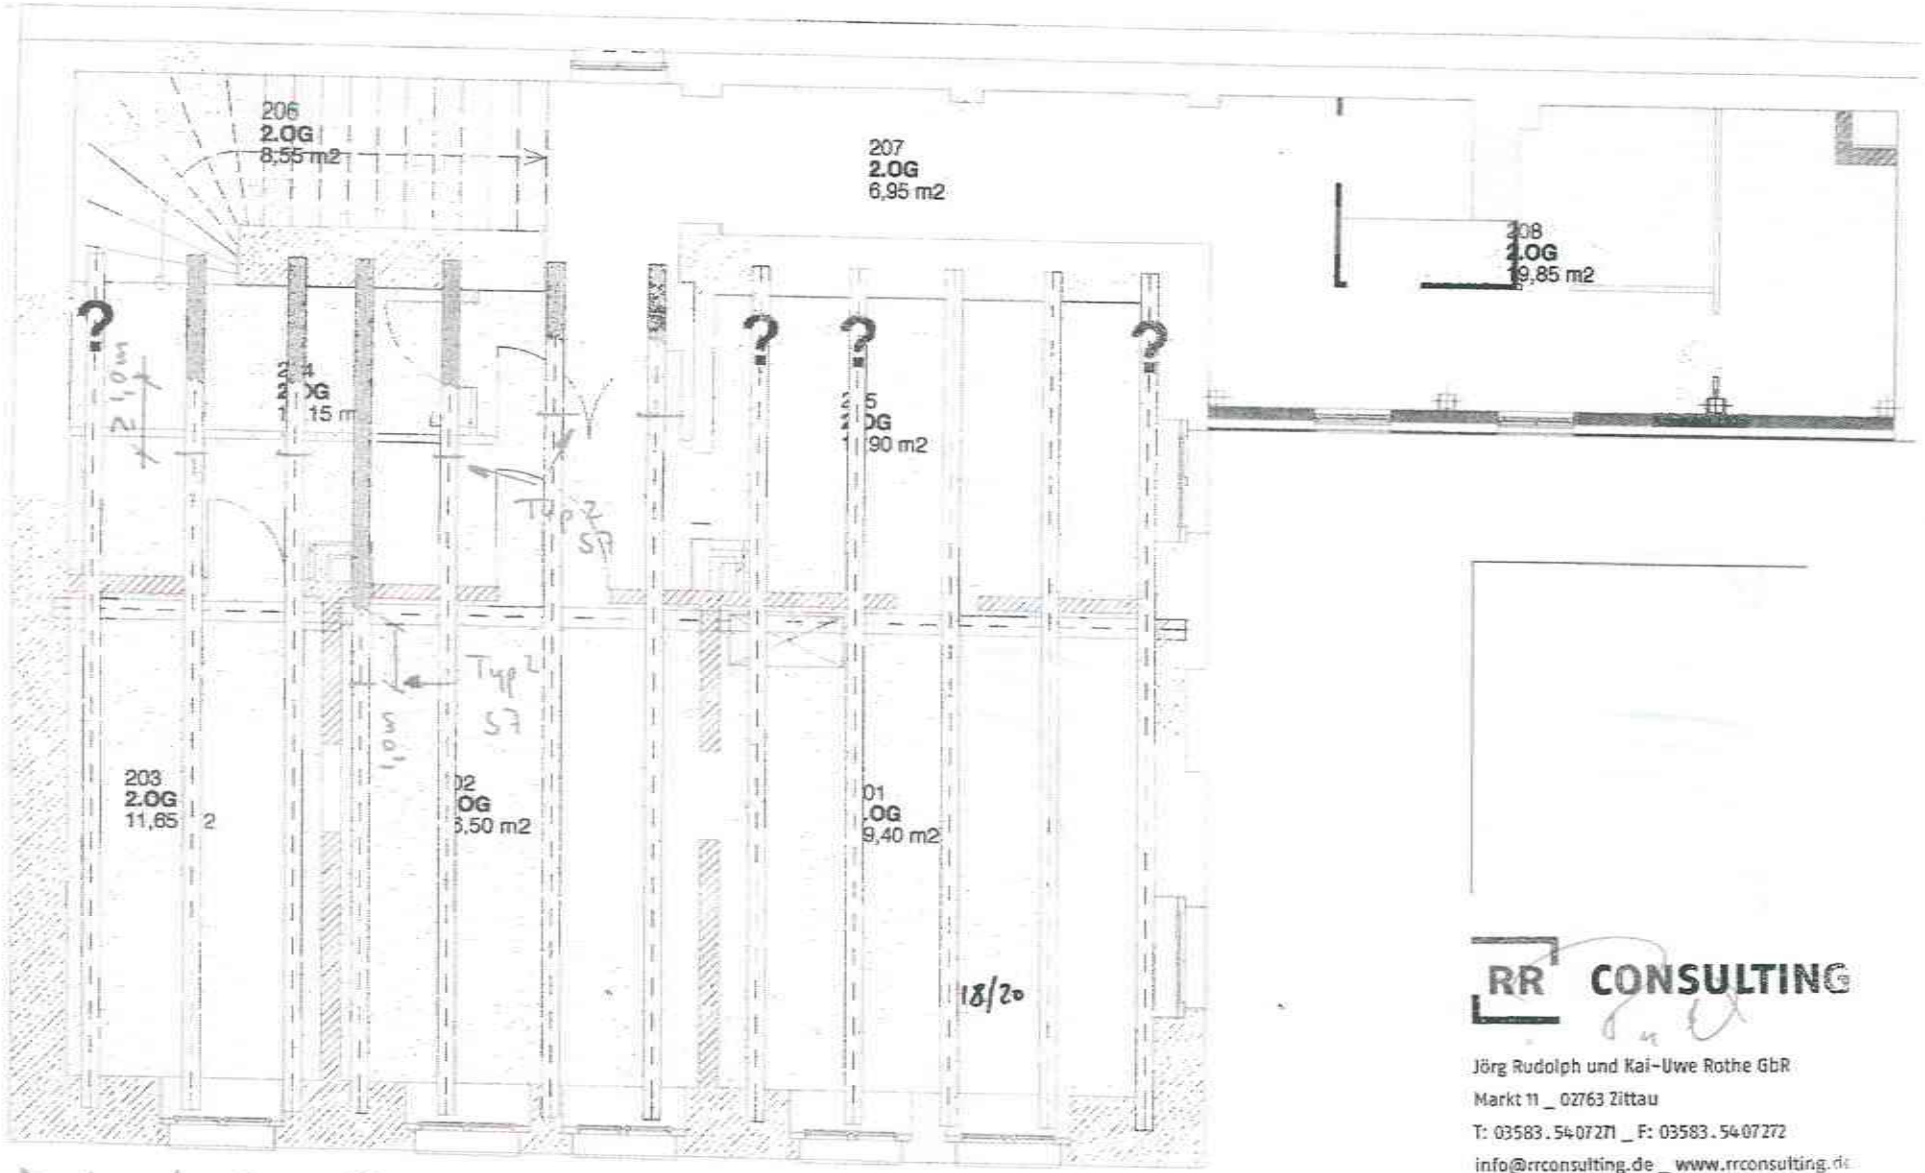

Achtung! Wenn DG ausgebaut werden soll, ist ganzheitliche Verstärkung d. langen Felder erforderlich!

RR CONSULTING
Jörg Rudolph und Kai-Uwe Rothe GbR
Markt 11 _ 02763 Zittau
T: 03583.5407271 _ F: 03583.5407272
info@rrconsulting.de _ www.rrconsulting.de